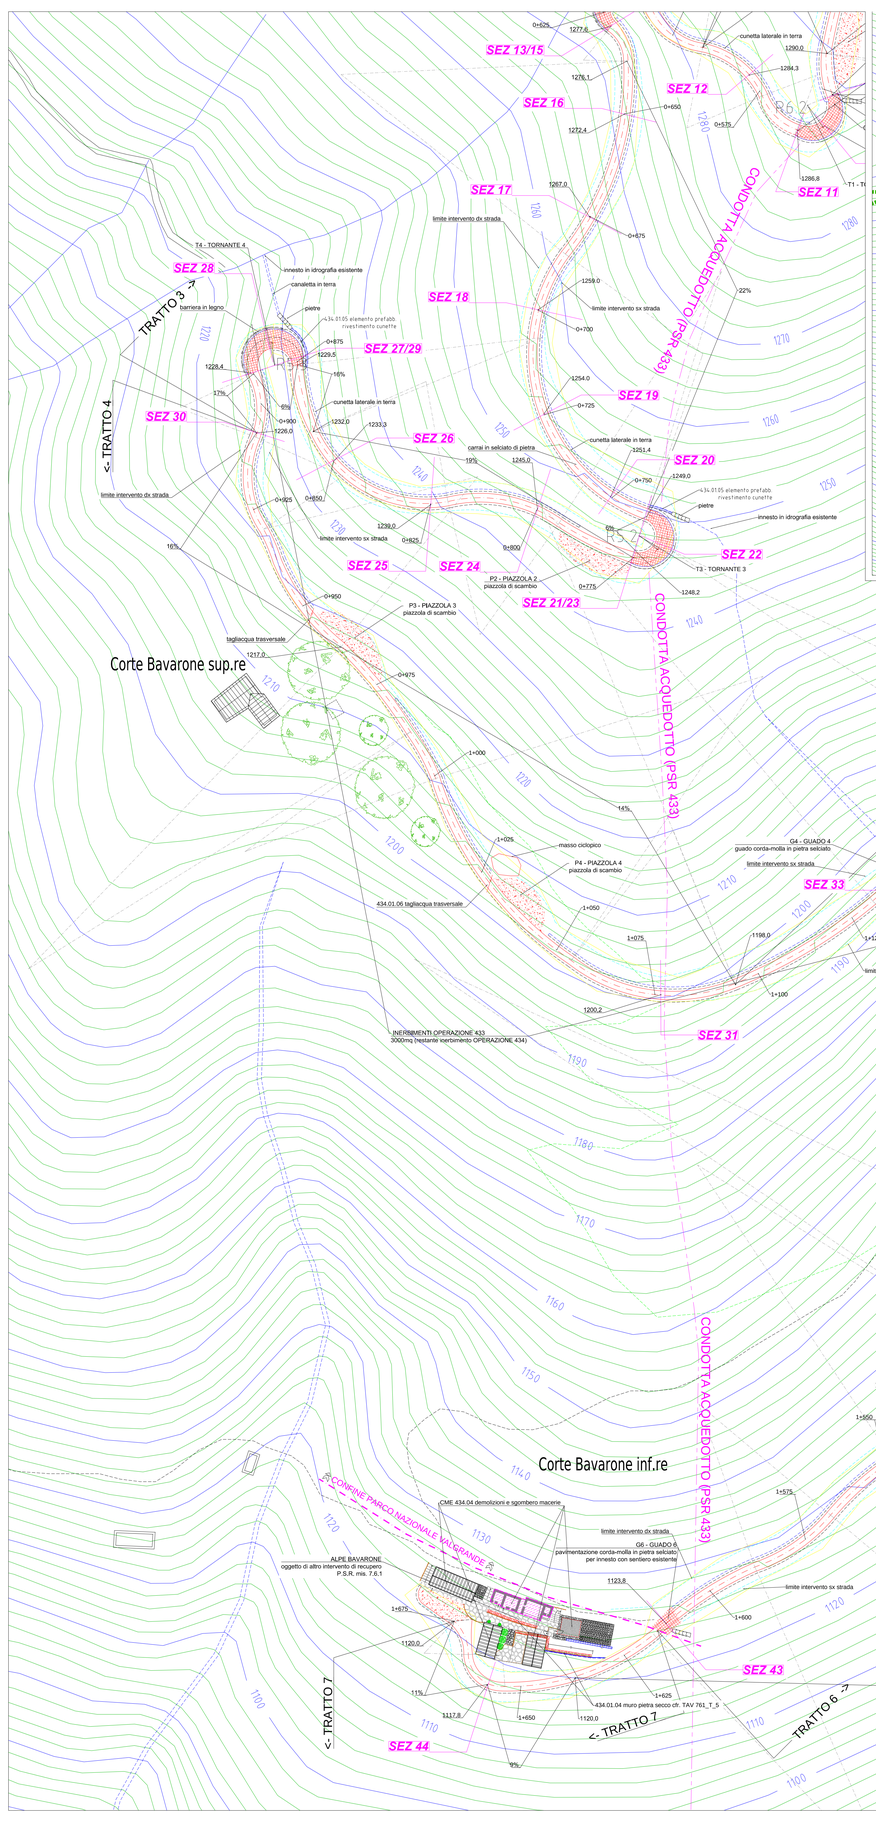

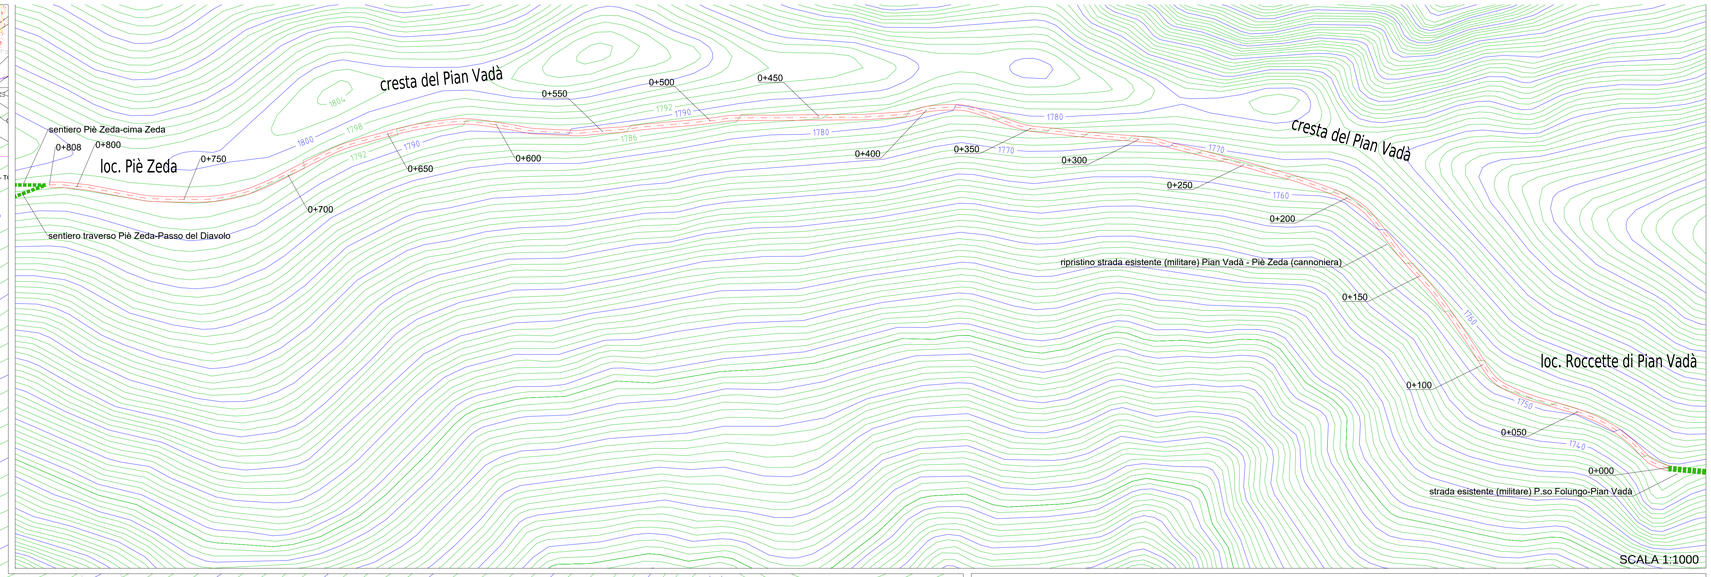

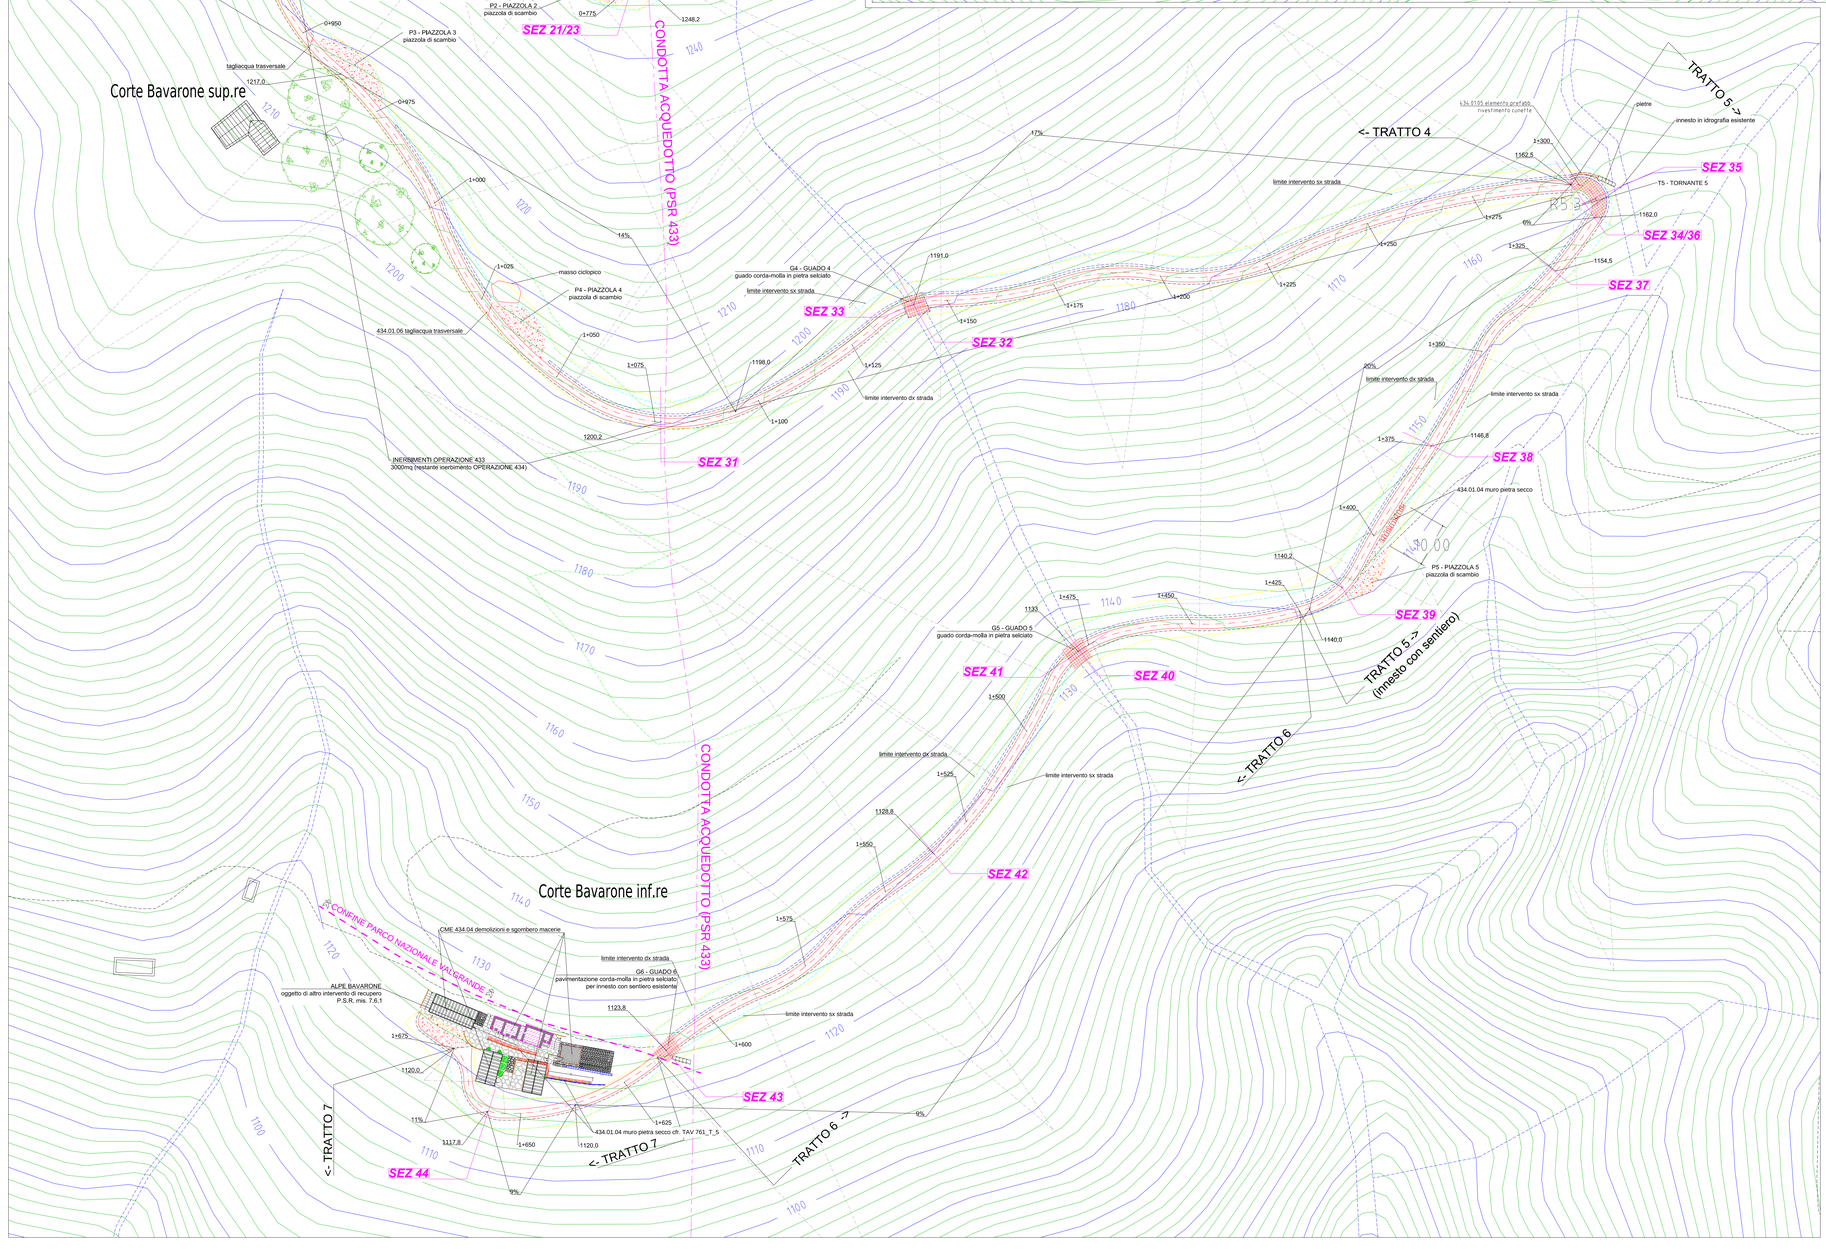

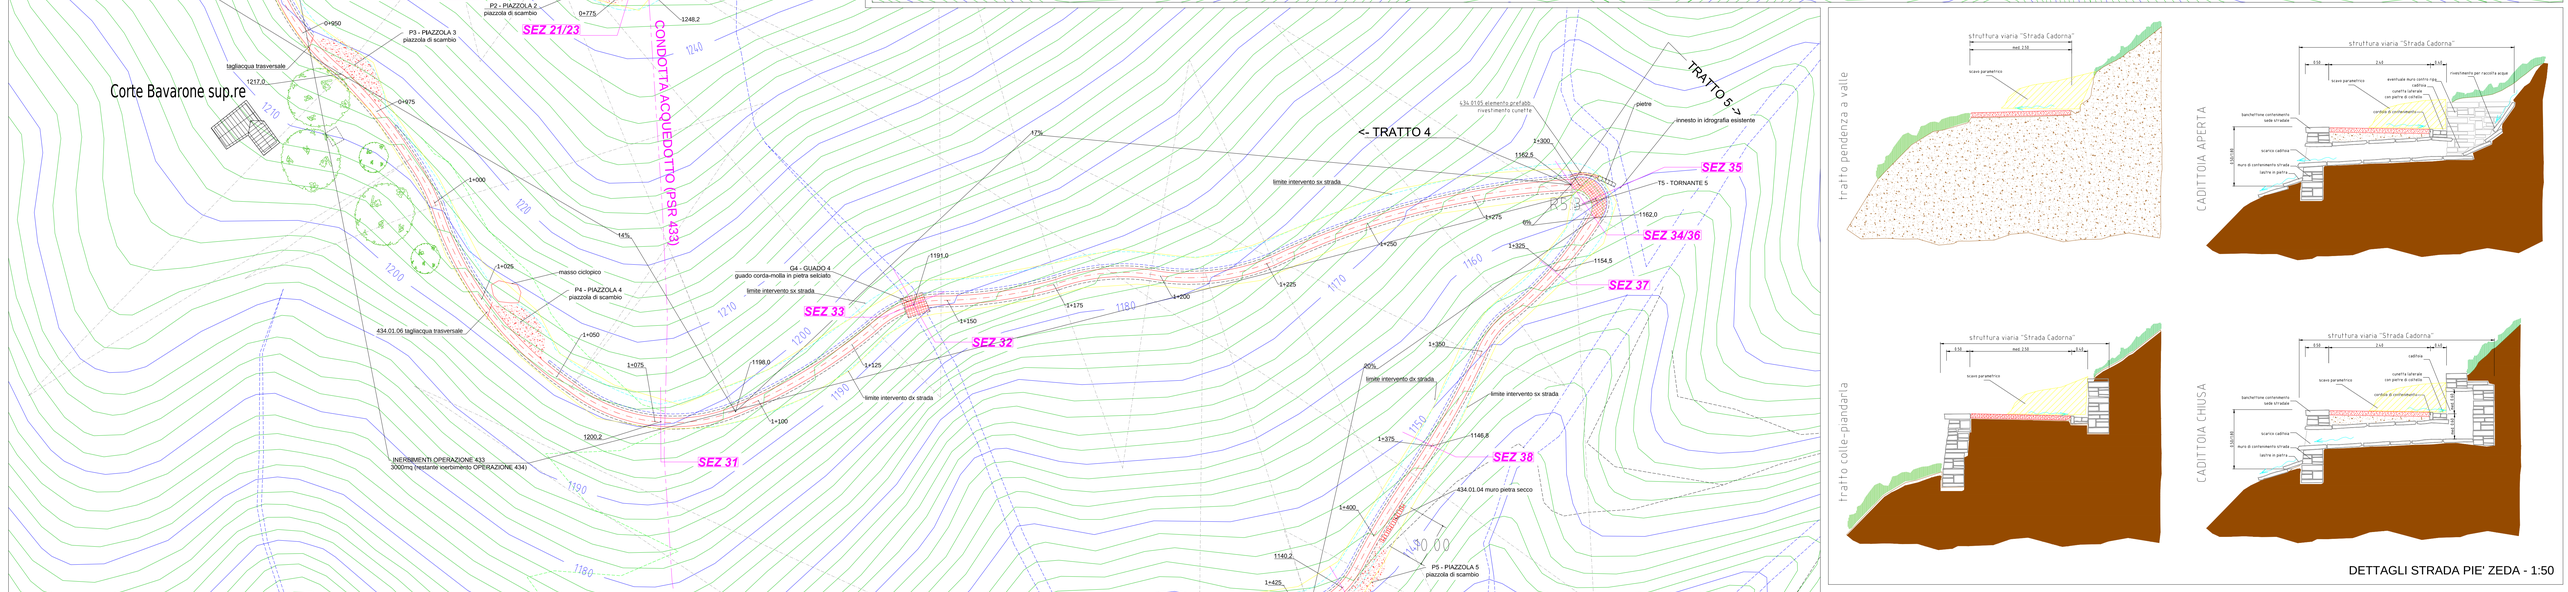

DETTAGLI STRADA PIE' ZEDA - 1:50

NOTA 1: tutte le operazioni di tracciamento eseguite dall'Appaltatore dovranno essere concordate con la DDLL e da questa, nelle risultanze geometriche, approvate

Comune di Aurano
Provincia del Verbano-Cusio-Ossola
Regione Piemonte

FEASR - Programma di Sviluppo Rurale 2014-2020

DIREZIONE OPERE PUBBLICHE, DIFESA DEL SUOLO, ECONOMIA MONTANA, FORESTE, PROTEZIONE CIVILE, TRASPORTI E LOGISTICA

Settore Sviluppo della Montagna e Cooperazione transfrontaliera

Progetto integrato "RITORNARE - 1.1"

Misura 4 - sottomisura 4.3 - Operazione 4.3.3. Infrastrutture per gli alpeggi

Misura 4 - sottomisura 4.3 - Operazione 4.3.4. Infrastrutture per l'accesso e la gestione delle risorse forestali e pastorali

Misura 7 - sottomisura 7.6. - Operazione 7.6.1. Miglioramento dei fabbricati di alpeggio

PROGETTO ESECUTIVO (UNIFICATO 433+434+761)

COMMITTENTE :

Comune di Aurano

Progetto integrato "RITORNARE - 1.1" alle operazioni P.S.R. 4.3.3 - 4.3.4 - 7.6.1

OPERAZIONE 4.3.4

Planimetria di progetto (Folungo-Bavarone) - SUD
Planimetria di progetto/sezioni (Piè Zeda)

Elab. : 434_T_2 - SCALA 1:500	Data: Marzo 2019

Comune di Aurano

Il Progettista — Il Dirigente — Il Sindaco

Renato Locarni, geometra
Studio associato GEOTER, Verbania