COPYRIGHT: GEOTER – VIETATA LA RIPRODUZIONE –

434.02.02 18.A80.A35 palificate semplici di tipo A

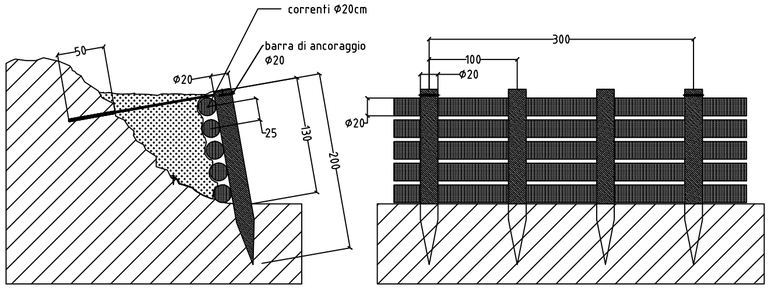

434.02.02 18.A80.A10 palificate semplici di tipo B

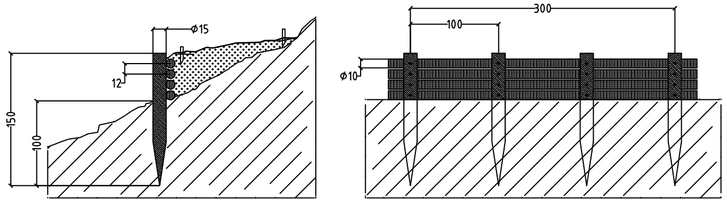

grata viva

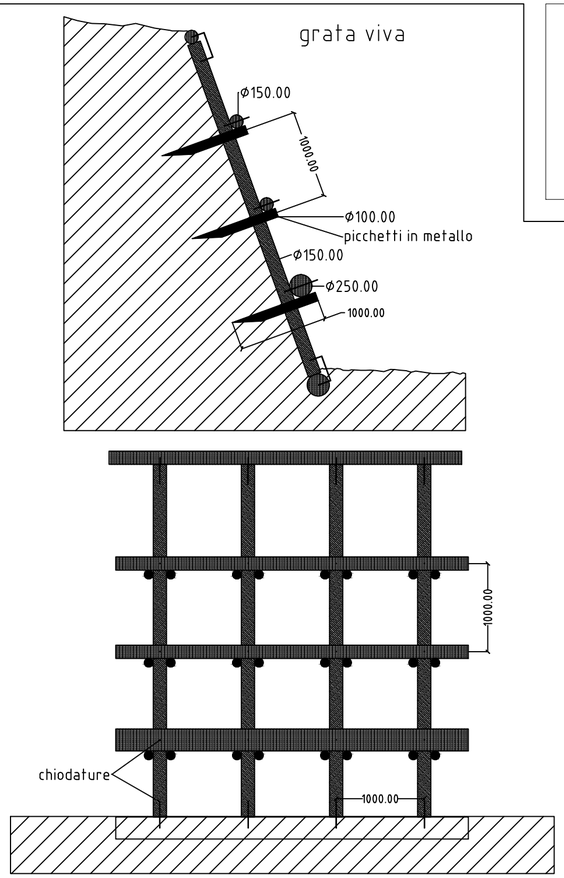

tondone tagliacqua

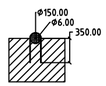

struttura tornante strada Folungo-Bavarone

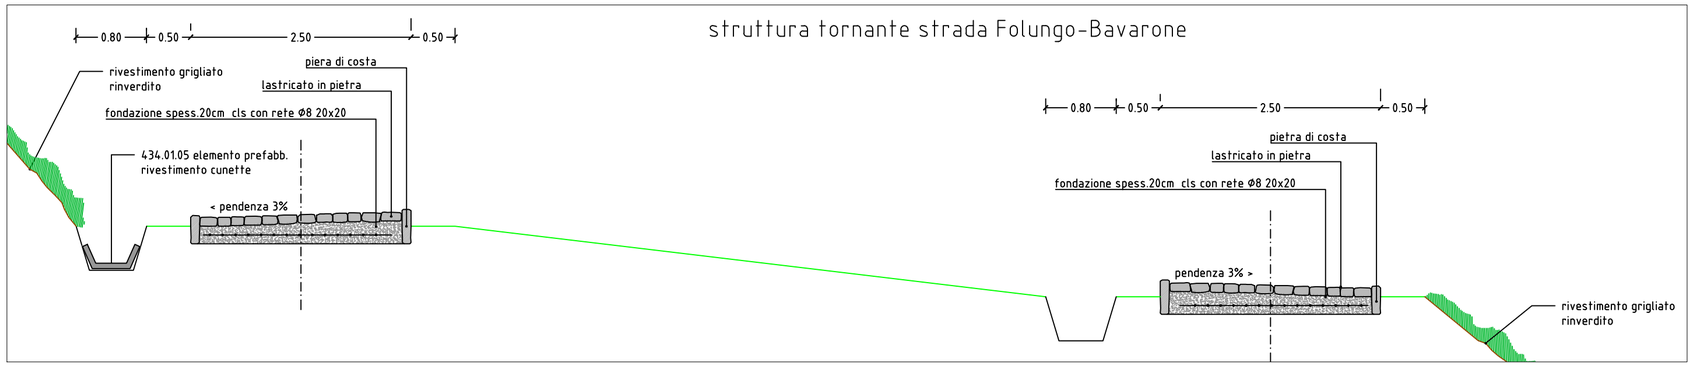

struttura guado strada Folungo-Bavarone

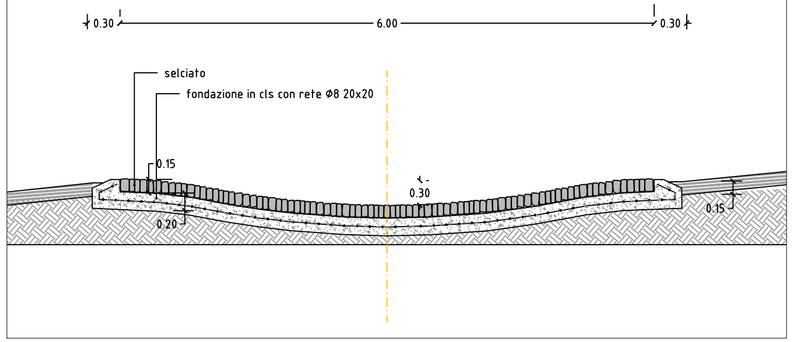

struttura guado strada Folungo-Bavarone

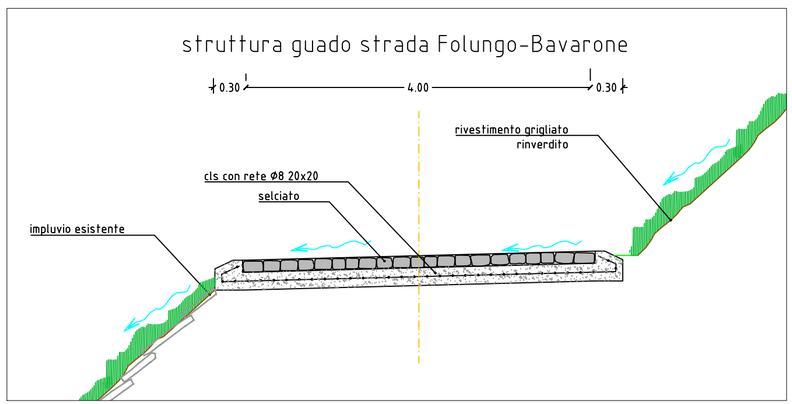

struttura strada strada Folungo-Bavarone

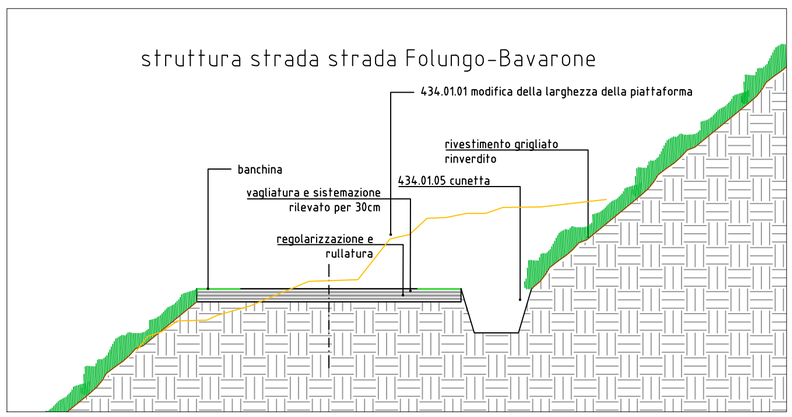

Comune di Aurano
Provincia del Verbano-Cusio-Ossola
Regione Piemonte

FEASR - Programma di Sviluppo Rurale 2014-2020

DIREZIONE OPERE PUBBLICHE, DIFESA DEL SUOLO, ECONOMIA MONTANA, FORESTE, PROTEZIONE CIVILE, TRASPORTI E LOGISTICA

Settore Sviluppo della Montagna e Cooperazione transfrontaliera

Progetto integrato "RITORNARE - 1.1"

Misura 4 - sottomisura 4.3 - Operazione 4.3.3. Infrastrutture per gli alpeggi

Misura 4 - sottomisura 4.3 - Operazione 4.3.4. Infrastrutture per l'accesso e la gestione delle risorse forestali e pastorali

Misura 7 - sottomisura 7.6. - Operazione 7.6.1. Miglioramento dei fabbricati di alpeggio

PROGETTO ESECUTIVO (UNIFICATO 433+434+761)

COMMITTENTE :

Comune di Aurano

Progetto integrato "RITORNARE - 1.1" alle operazioni P.S.R. 4.3.3 - 4.3.4 - 7.6.1

OPERAZIONE 4.3.4

DETTAGLI - Particolari costruttivi e sezioni tipo

Elab. : 434_T_6	Scala: 1:50	Data: Marzo 2019

Comune di Aurano

Il Progettista — Il Dirigente — Il Sindaco

Renato Locarni, geometra
Studio associato GEOTER, Verbania