




fabbricato n.1 - codice CME 761.03

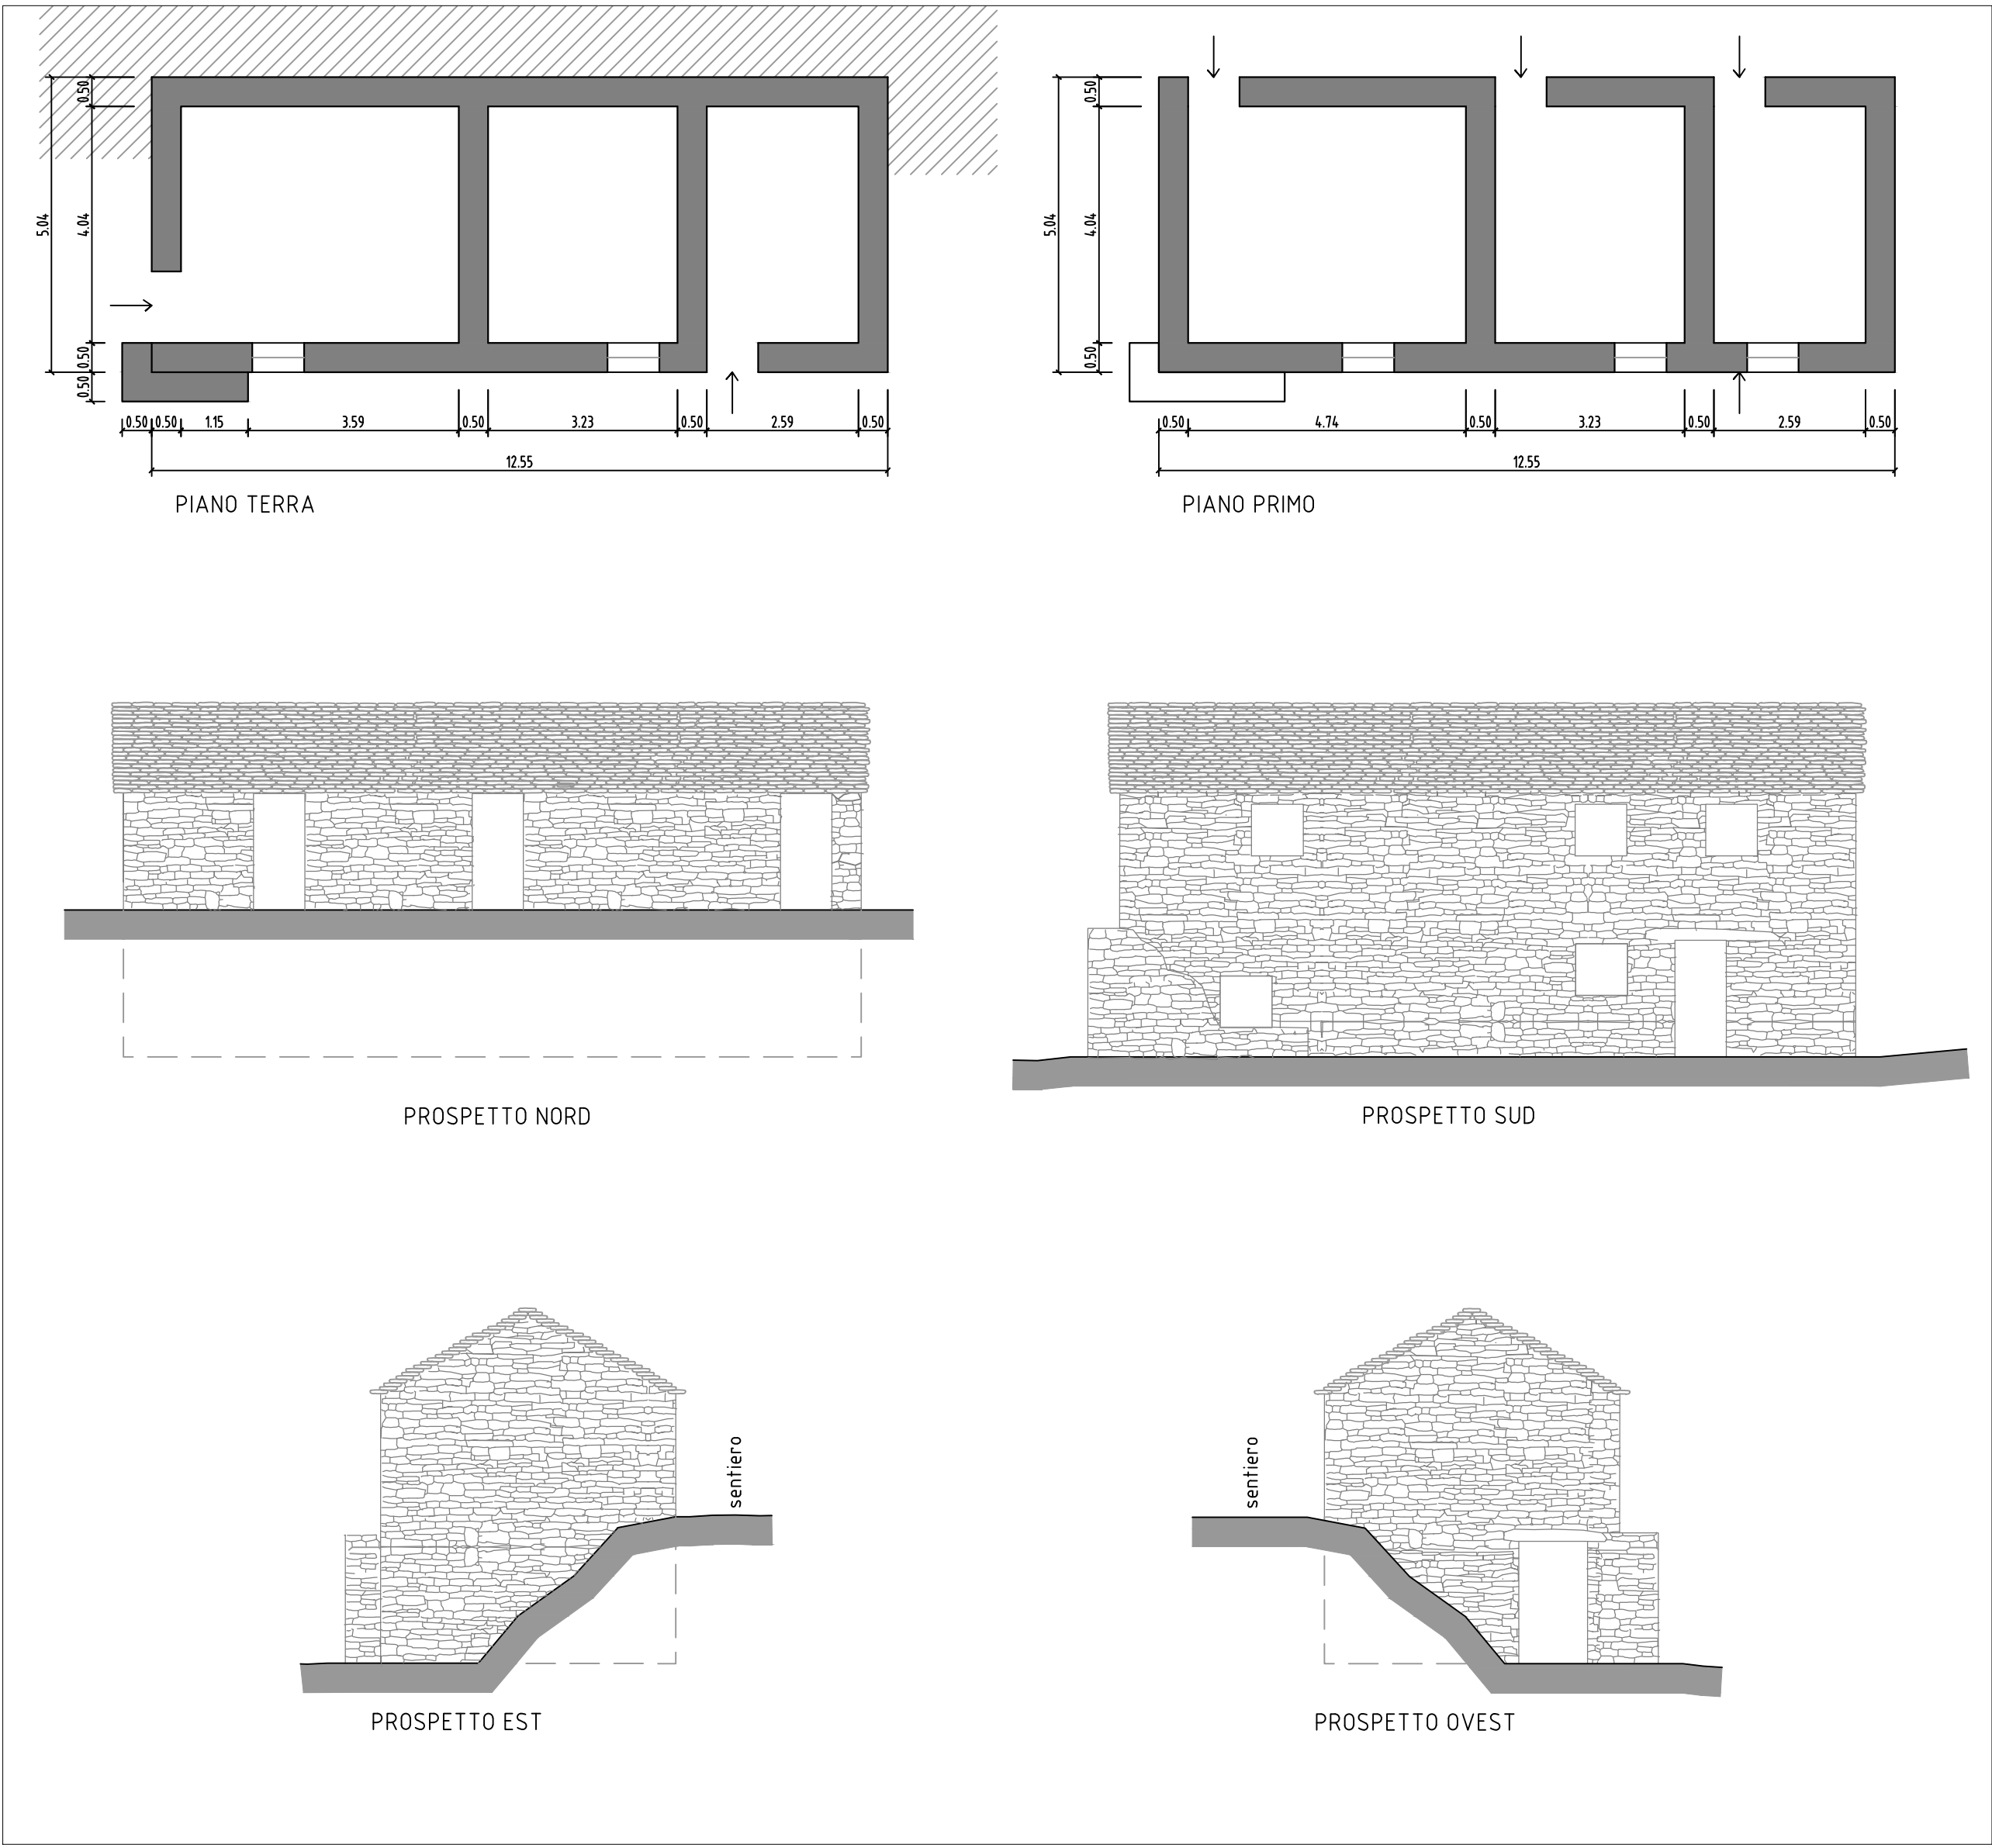


fabbricato n.2 - codice CME 761.03

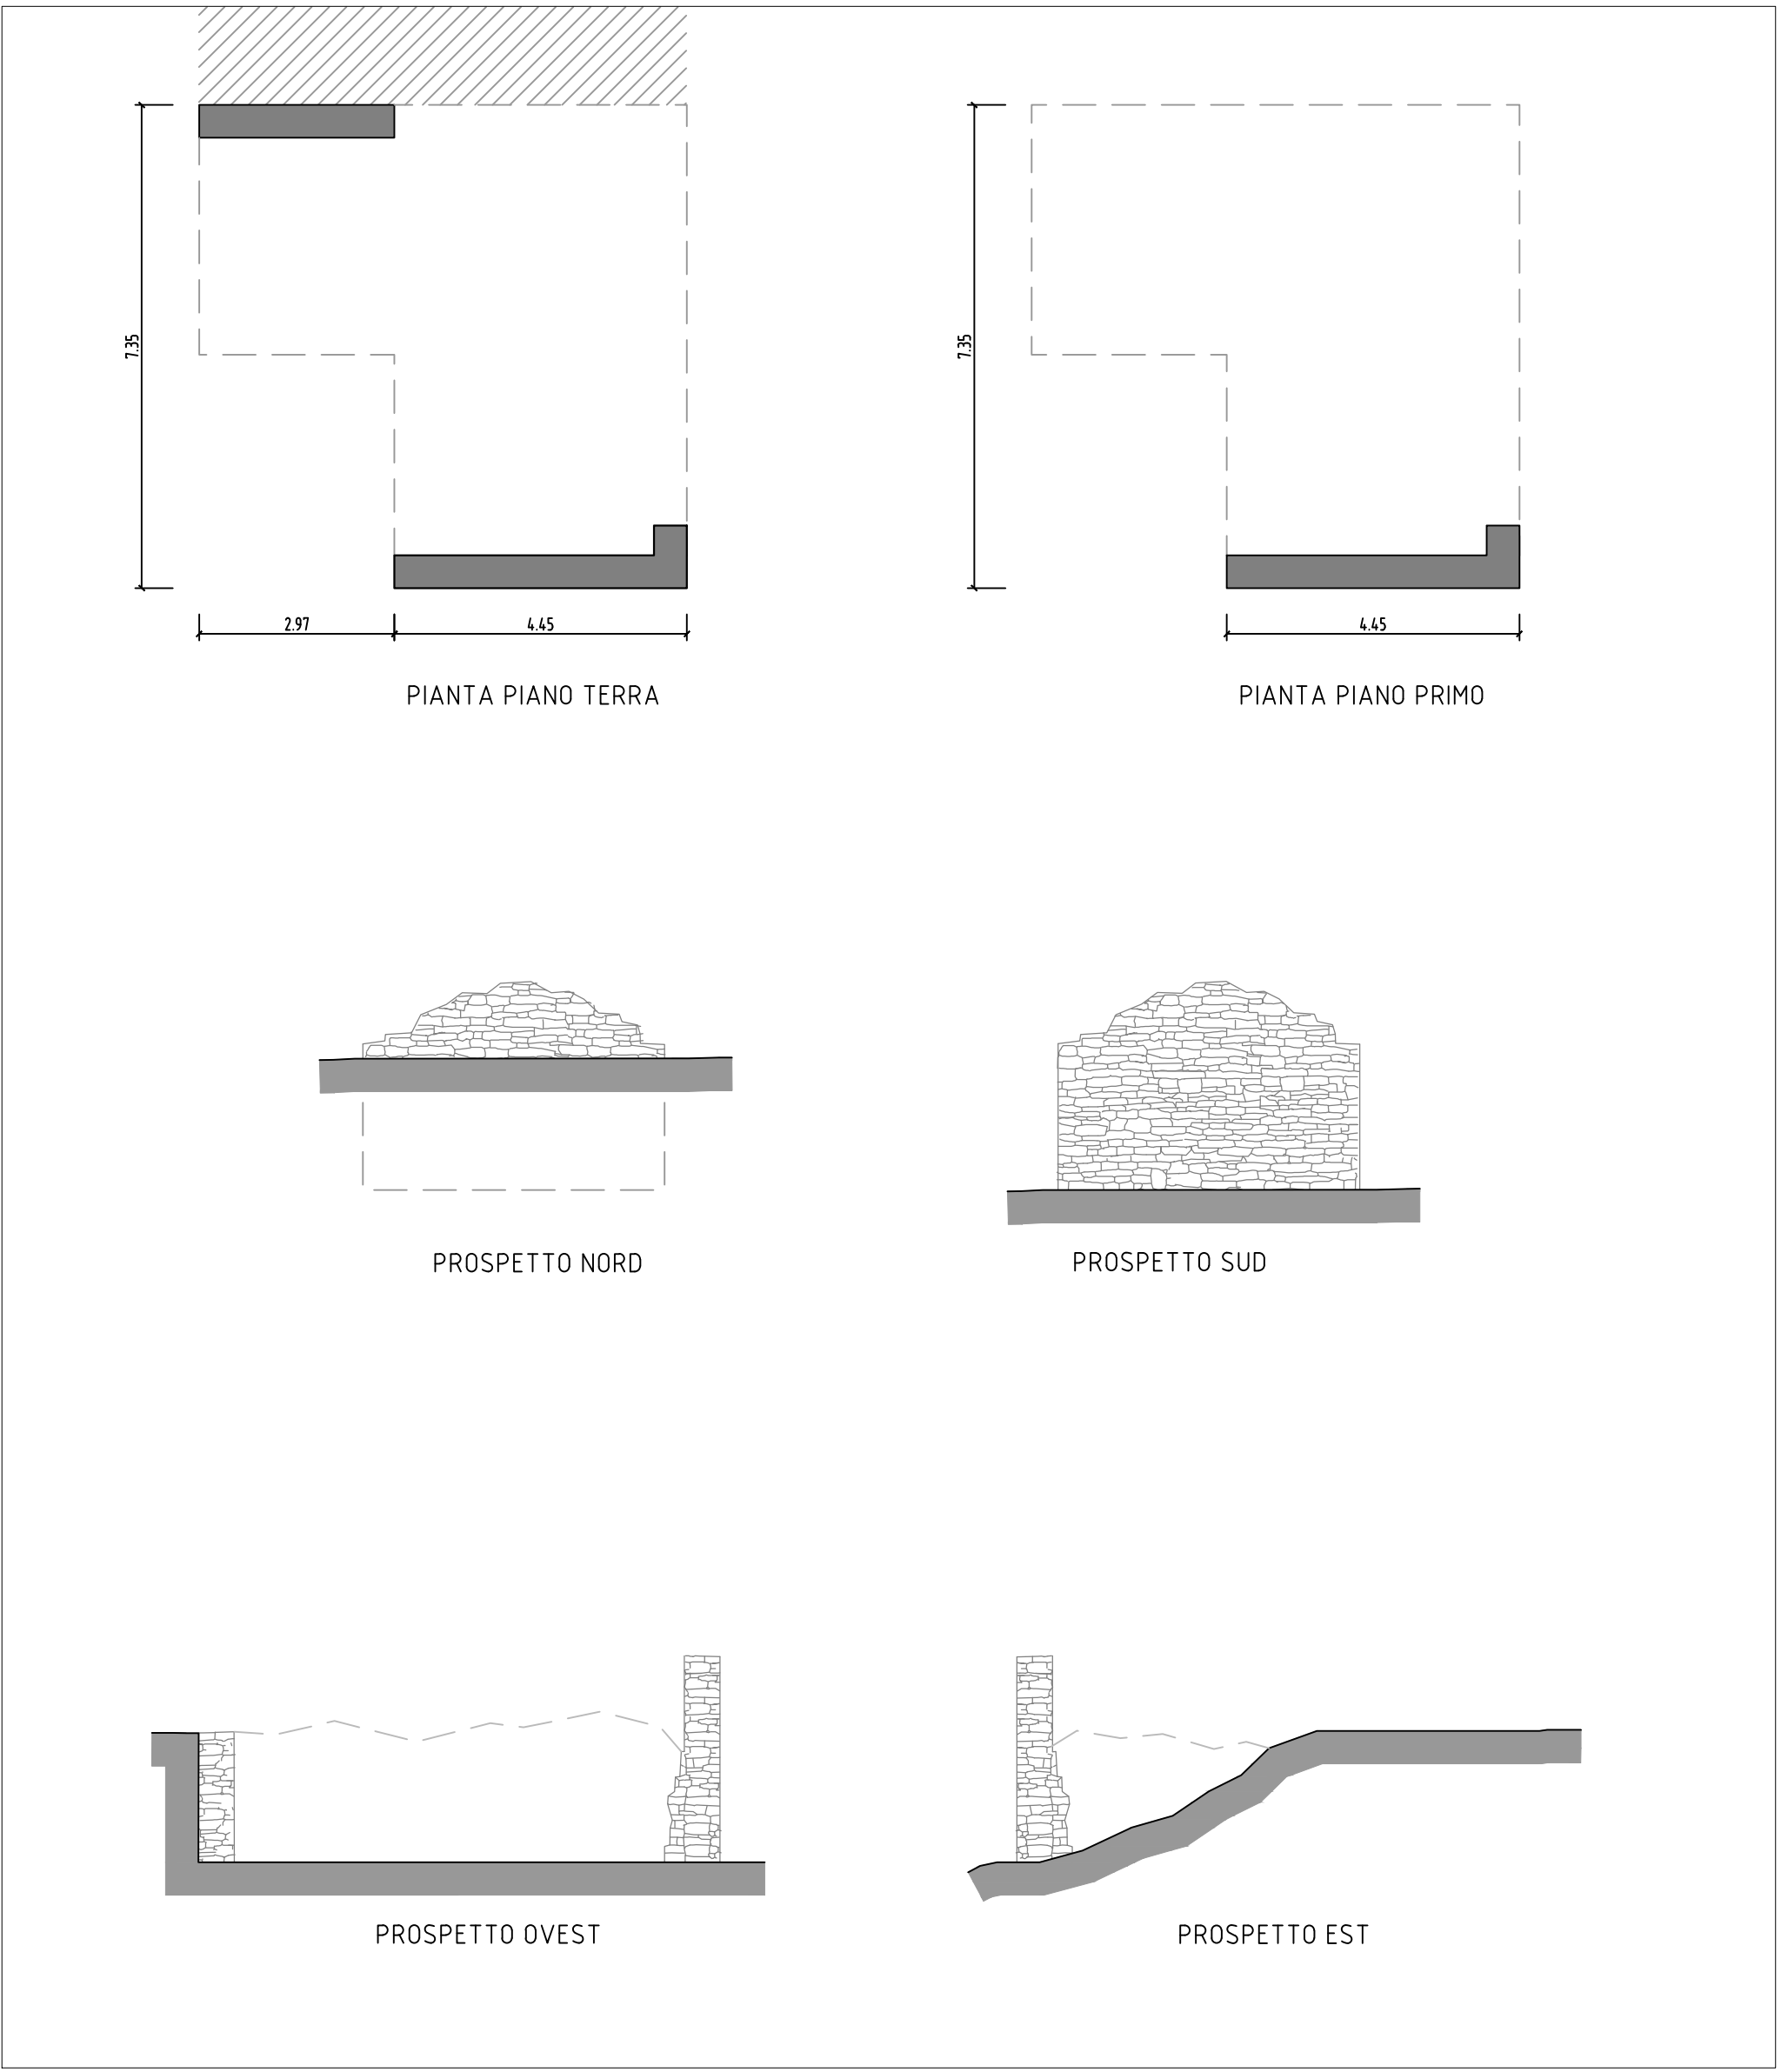

fabbricato n.7 - codice CME 761.02

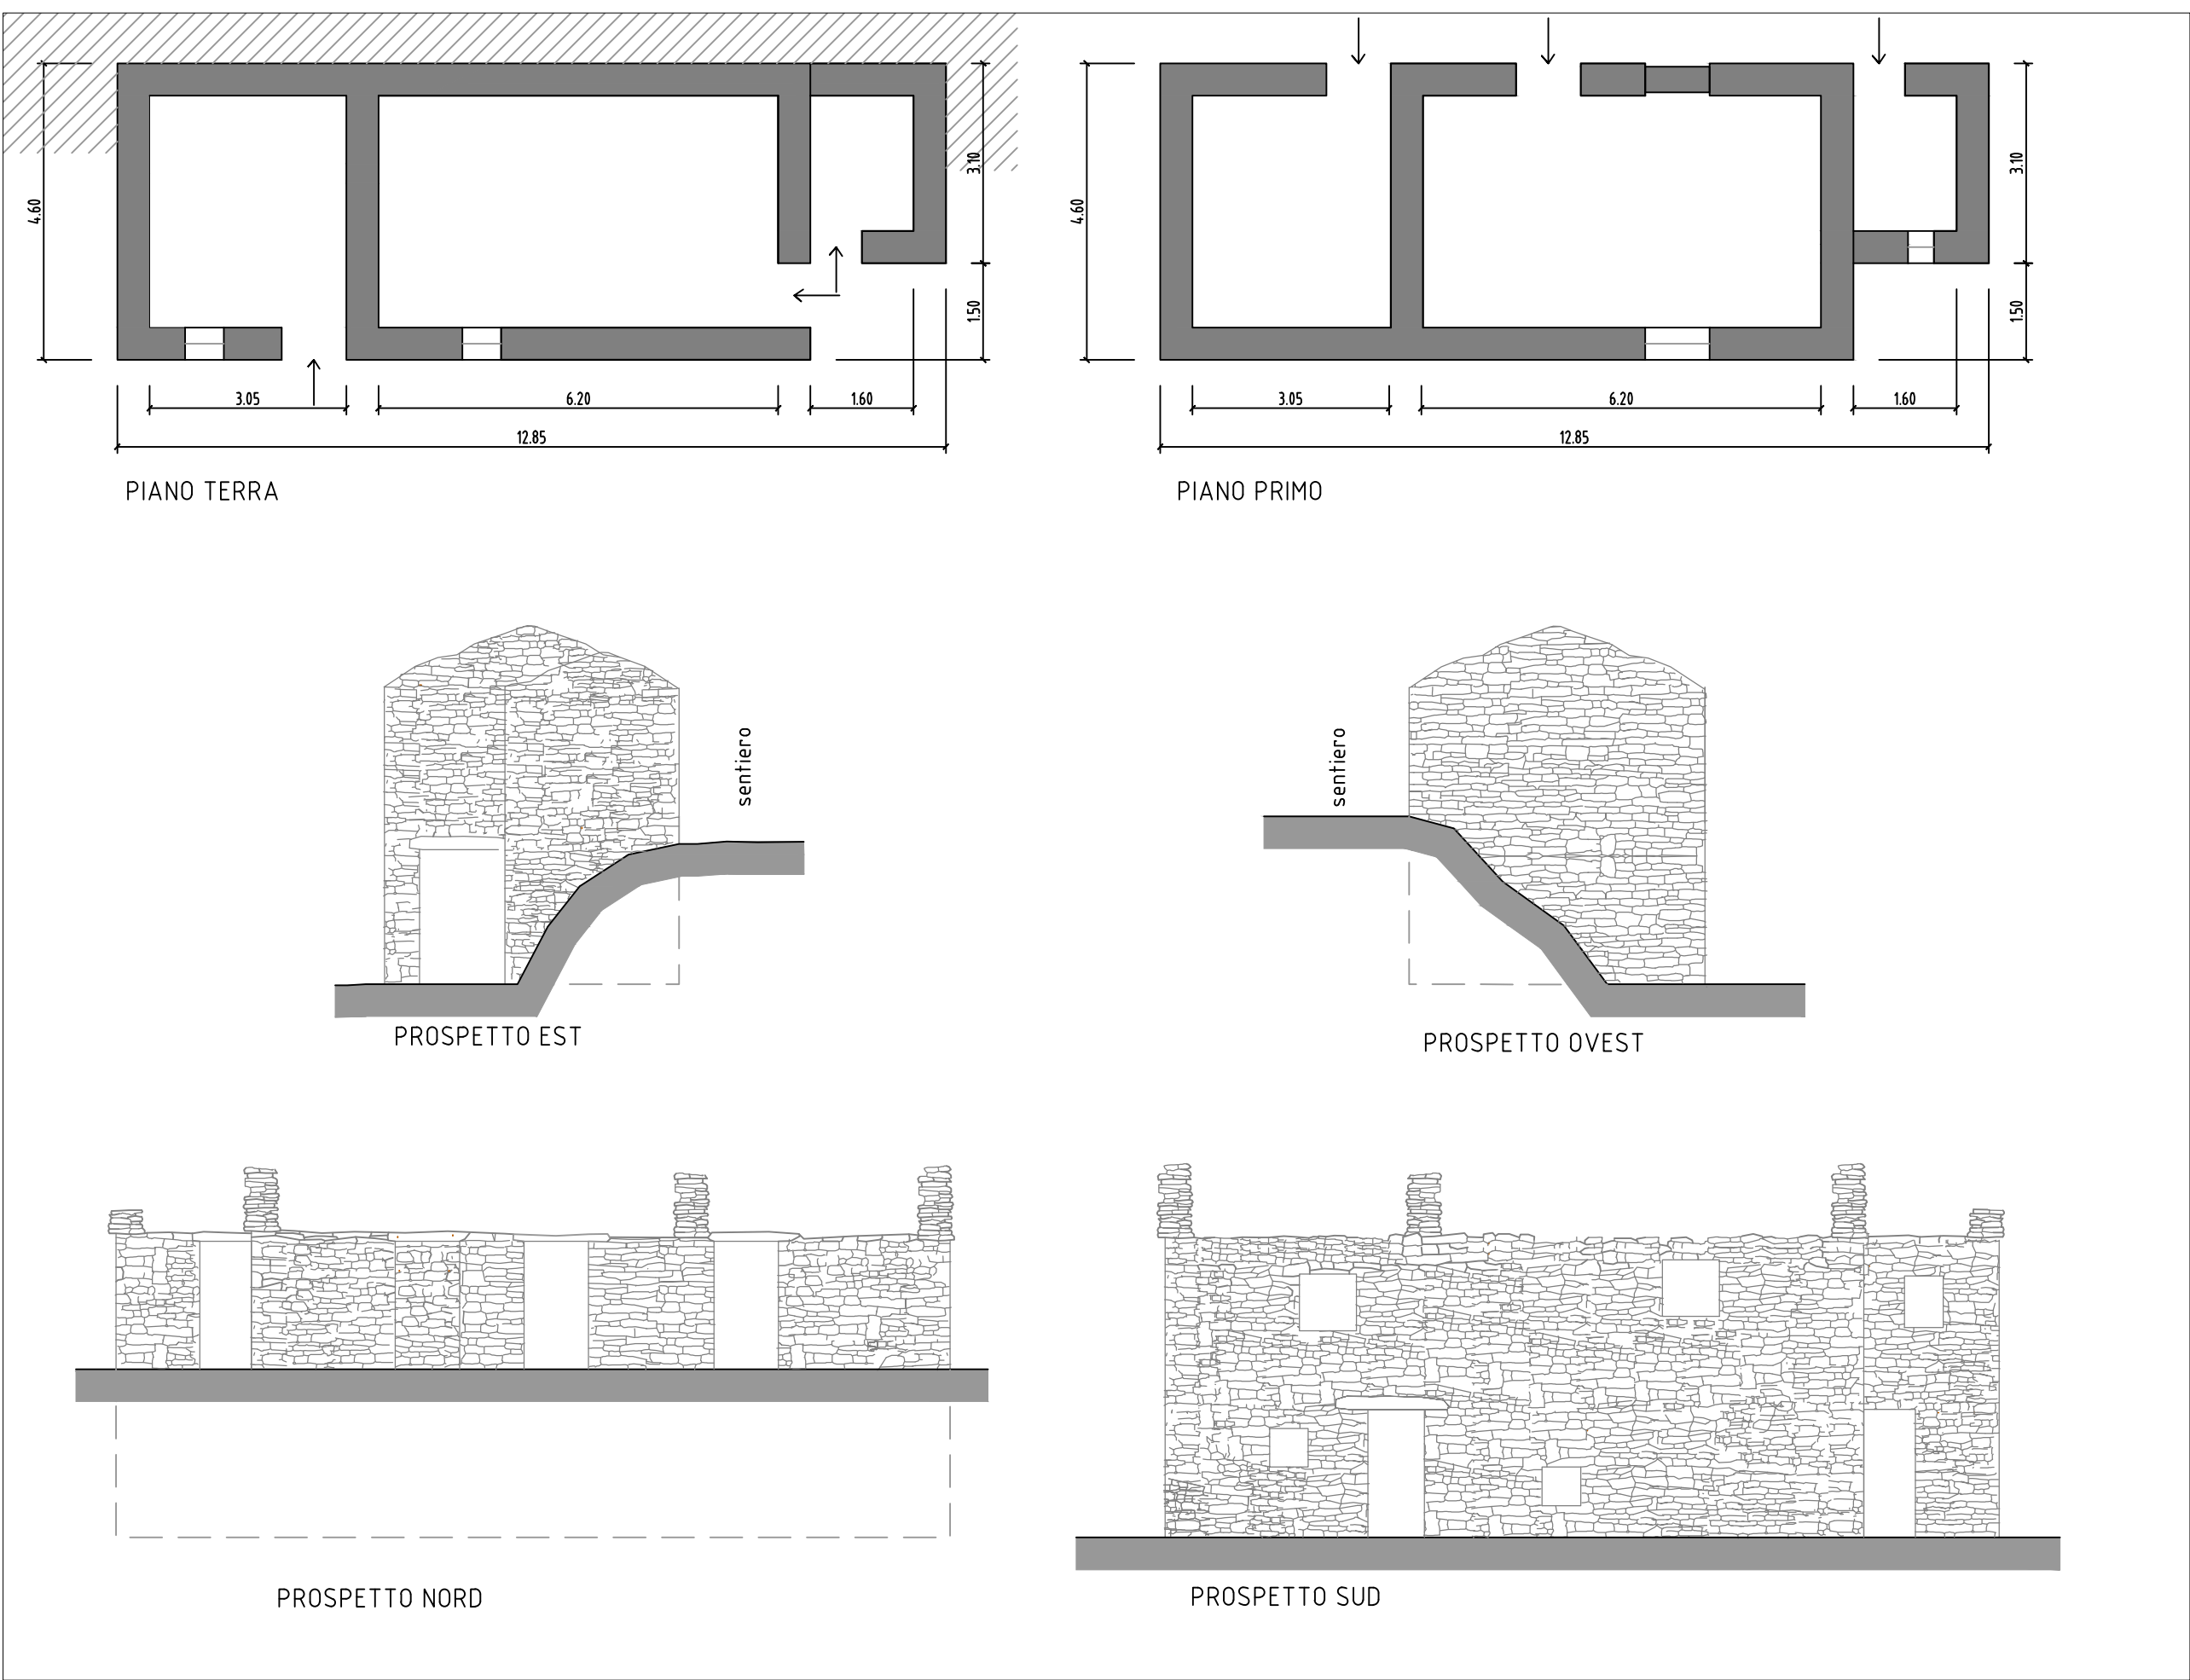

fabbricato n.6 - codice CME 761.01

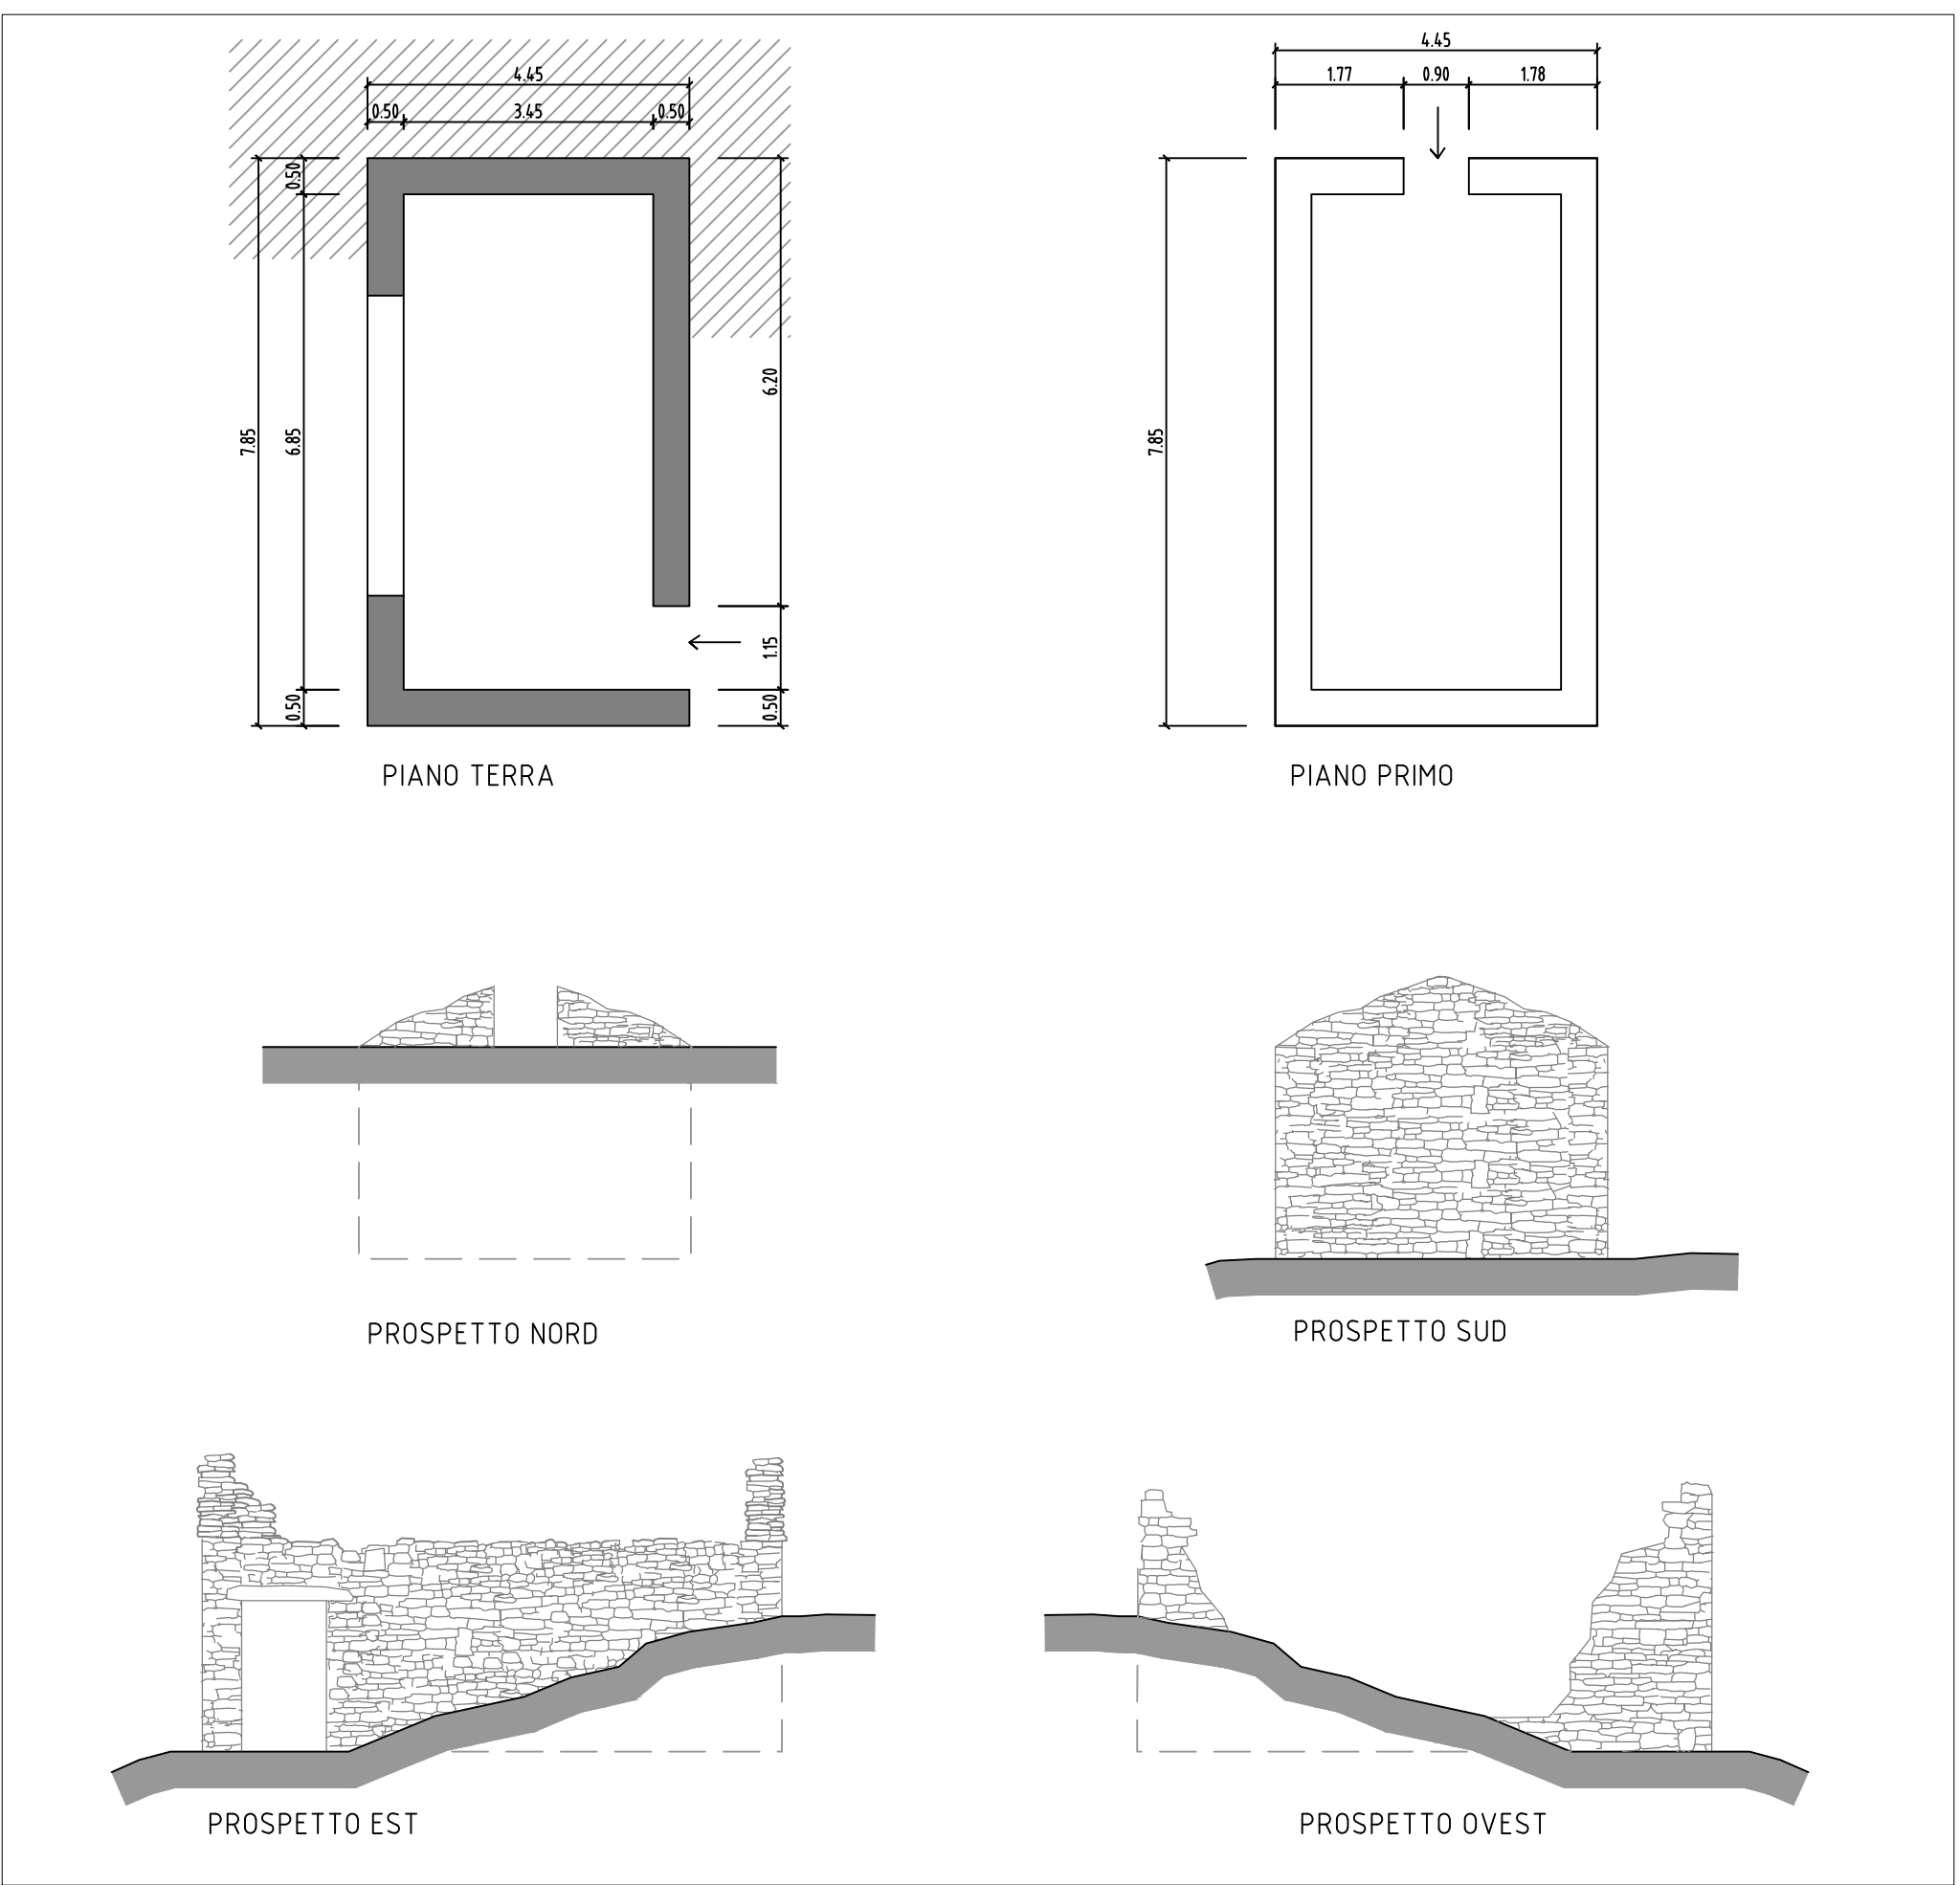

Comune di Aurano
Provincia del Verbano-Cusio-Ossola
Regione Piemonte

FEASR - Programma di Sviluppo Rurale 2014-2020
**DIREZIONE OPERE PUBBLICHE, DIFESA DEL SUOLO,
ECONOMIA MONTANA, FORESTE, PROTEZIONE CIVILE,
TRASPORTI E LOGISTICA**
Settore Sviluppo della Montagna e Cooperazione transfrontaliera

Progetto integrato "RITORNARE - 1.1"

Misura 4 - sottomisura 4.3 - Operazione 4.3.3. Infrastrutture per gli alpeggi

Misura 4 - sottomisura 4.3 - Operazione 4.3.4. Infrastrutture per l'accesso e la gestione delle risorse forestali e pastorali

Misura 7 - sottomisura 7.6. - Operazione 7.6.1. Miglioramento dei fabbricati di alpeggio

PROGETTO ESECUTIVO (UNIFICATO 433+434+761)

COMMITTENTE :

Comune di Aurano
Progetto integrato "RITORNARE - 1.1"
alle operazioni P.S.R. 4.3.3 - 4.3.4 - 7.6.1

OPERAZIONE 7.6.1
Alpe Bavarone
ESISTENTE

Tav. : 761_T_1	Scala 1:100	Data: Marzo 2019
----------------	-------------	------------------

Comune di Aurano

Il Progettista Il Dirigente Il Sindaco

Renato Locarni, geometra
Studio associato GEOTER, Verbania