COPYRIGHT: GEOTER – VIETATA LA RIPRODUZIONE –

SEZIONE 1 - guado 1

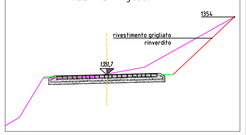

SEZIONE 2 - guado 1

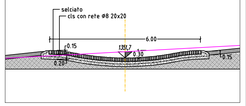

SEZIONE 3

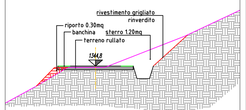

TRATTA 1 parametrica			
SEZIONI	STERRO	RIPORTO	DISTANZA
3	mq 1,2	mq 0,3	m 500,3
RAGGUAGLIO	mc 600,36	mc 150,09	

SEZIONE 4 - guado 2

SEZIONE 5 - guado 2

SEZIONE 6 - guado 3

SEZIONE 7 - guado 3

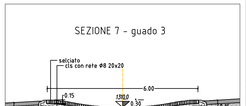

SEZIONE 8

TRATTA 2 ragguagliate			
SEZIONI	STERRO	RIPORTO	DISTANZA
8	mq 0,8	mq 0	m 47
9	mq 4,3	mq 0	
RAGGUAGLIO	mc 115,85	mc 0	

SEZIONE 10 - tornante 1

SEZIONI	STERRO	RIPORTO	DISTANZA
9	mq 4,3	mq 0	m 7,85
10	mq 0	mq 0	
RAGGUAGLIO	mc 16,88	mc 0	

SEZIONE 9/11 - tornante 1

SEZIONI	STERRO	RIPORTO	DISTANZA
10	mq 0	mq 0	m 6,6
11	mq 7,5	mq 0	
RAGGUAGLIO	mc 24,75	mc 0	

SEZIONI	STERRO	RIPORTO	DISTANZA
11	mq 7,5	mq 0	m 17,55
12	mq 1,75	mq 0	
RAGGUAGLIO	mc 81,17	mc 0	

SEZIONE 12

SEZIONI	STERRO	RIPORTO	DISTANZA
12	mq 1,75	mq 0	m 17,1
13	mq 6,1	mq 0	
RAGGUAGLIO	mc 67,12	mc 0	

SEZIONE 13/15 - tornante 2

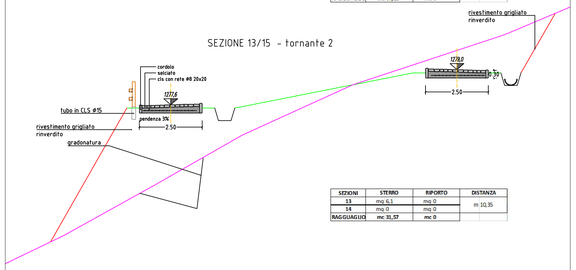

SEZIONI	STERRO	RIPORTO	DISTANZA
13	mq 6,1	mq 0	m 10,35
14	mq 0	mq 0	
RAGGUAGLIO	mc 31,57	mc 0	

SEZIONI	STERRO	RIPORTO	DISTANZA
15	mq 0	mq 11,4	m 21,55
16	mq 0	mq 3,5	
RAGGUAGLIO	mc 0	mc 160,55	

SEZIONI	STERRO	RIPORTO	DISTANZA
14	mq 0	mq 5,45	m 9,1
15	mq 0	mq 11,4	
RAGGUAGLIO	mc 0	mc 51,87	

SEZIONE 14

SEZIONE 16

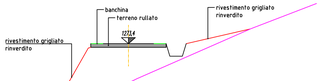

SEZIONE 17

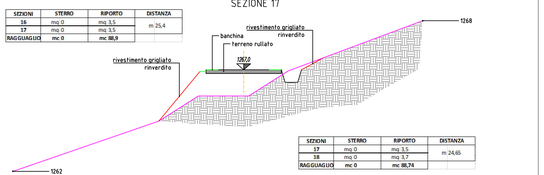

SEZIONI	STERRO	RIPORTO	DISTANZA
16	mq 0	mq 3,5	m 25,4
17	mq 0	mq 3,5	
RAGGUAGLIO	mc 0	mc 88,9	

SEZIONI	STERRO	RIPORTO	DISTANZA
17	mq 0	mq 3,5	m 24,65
18	mq 0	mq 3,7	
RAGGUAGLIO	mc 0	mc 88,74	

SEZIONE 18

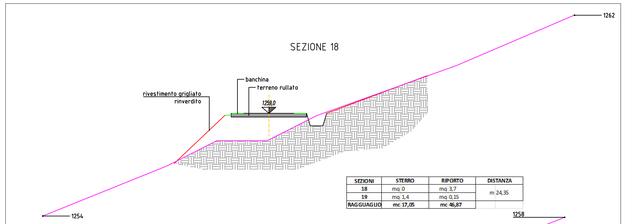

SEZIONI	STERRO	RIPORTO	DISTANZA
18	mq 0	mq 3,7	m 24,35
19	mq 1,4	mq 0,15	
RAGGUAGLIO	mc 17,35	mc 45,87	

SEZIONE 19

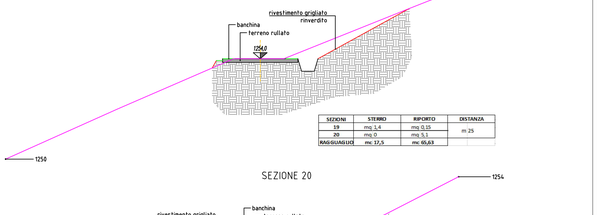

SEZIONI	STERRO	RIPORTO	DISTANZA
19	mq 1,4	mq 0,15	m 25
20	mq 0	mq 5,1	
RAGGUAGLIO	mc 17,5	mc 45,63	

SEZIONE 20

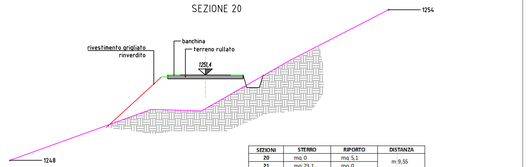

SEZIONI	STERRO	RIPORTO	DISTANZA
20	mq 0	mq 5,1	m 9,55
21	mq 23,1	mq 0	
RAGGUAGLIO	mc 110,30	mc 24,35	

SEZIONE 21/23 - tornante 3

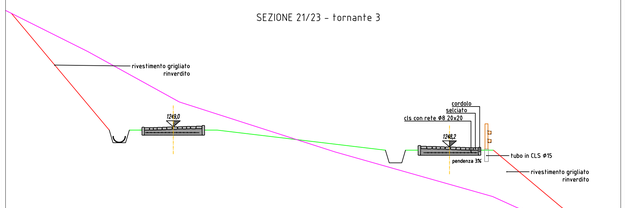

SEZIONI	STERRO	RIPORTO	DISTANZA
23	mq 0	mq 5,45	m 24,7
24	mq 1,8	mq 0,7	
RAGGUAGLIO	mc 32,23	mc 75,95	

SEZIONI	STERRO	RIPORTO	DISTANZA
21	mq 23,1	mq 0	m 8,3
22	mq 0	mq 0	
RAGGUAGLIO	mc 95,87	mc 0	

SEZIONE 24

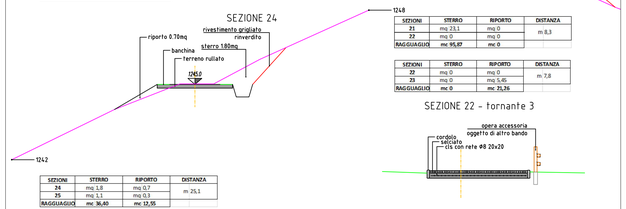

SEZIONI	STERRO	RIPORTO	DISTANZA
22	mq 0	mq 0	m 7,8
23	mq 0	mq 5,45	
RAGGUAGLIO	mc 0	mc 21,26	

SEZIONE 22 - tornante 3

SEZIONI	STERRO	RIPORTO	DISTANZA
24	mq 1,8	mq 0,7	m 25,1
25	mq 1,1	mq 0,3	
RAGGUAGLIO	mc 36,60	mc 12,55	

SEZIONE 25

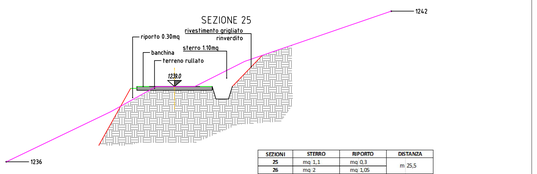

SEZIONI	STERRO	RIPORTO	DISTANZA
25	mq 1,1	mq 0,3	m 25,5
26	mq 2	mq 1,05	
RAGGUAGLIO	mc 38,53	mc 17,21	

SEZIONE 26

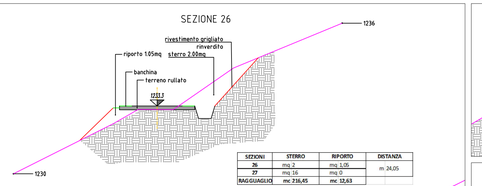

SEZIONI	STERRO	RIPORTO	DISTANZA
26	mq 2	mq 1,05	m 24,05
27	mq 16	mq 0	
RAGGUAGLIO	mc 216,45	mc 12,63	

SEZIONE 27/29 - tornante 4

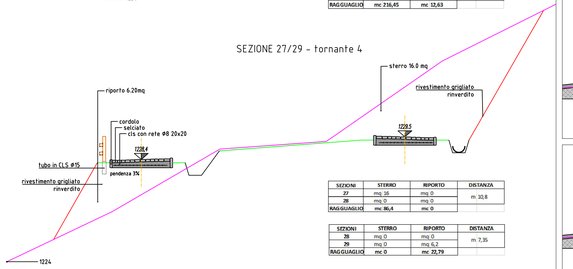

SEZIONI	STERRO	RIPORTO	DISTANZA
27	mq 16	mq 0	m 10,8
28	mq 0	mq 0	
RAGGUAGLIO	mc 86,4	mc 0	

SEZIONI	STERRO	RIPORTO	DISTANZA
28	mq 0	mq 0	m 7,35
29	mq 0	mq 6,2	
RAGGUAGLIO	mc 0	mc 22,79	

SEZIONI	STERRO	RIPORTO	DISTANZA
29	mq 0	mq 6,2	m 14,35
30	mq 0,95	mq 0,45	
RAGGUAGLIO	mc 6,82	mc 47,71	

SEZIONE 30

SEZIONE 28 - tornante 4

SEZIONE 34/36 - tornante 5

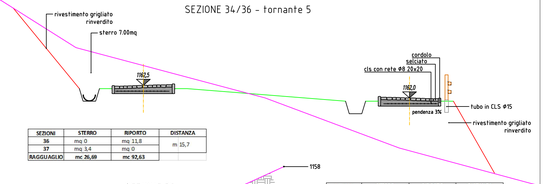

SEZIONI	STERRO	RIPORTO	DISTANZA
36	mq 0	mq 11,8	m 15,7
37	mq 3,4	mq 0	
RAGGUAGLIO	mc 26,69	mc 92,63	

SEZIONE 37

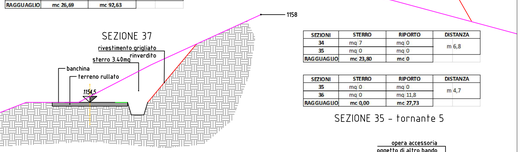

SEZIONI	STERRO	RIPORTO	DISTANZA
34	mq 7	mq 0	m 6,8
35	mq 0	mq 0	
RAGGUAGLIO	mc 23,80	mc 0	

SEZIONI	STERRO	RIPORTO	DISTANZA
35	mq 0	mq 0	m 4,7
36	mq 0	mq 11,8	
RAGGUAGLIO	mc 0,00	mc 27,73	

SEZIONI	STERRO	RIPORTO	DISTANZA
37	mq 3,4	mq 0	m 49,8
38	mq 1,8	mq 0,5	
RAGGUAGLIO	mc 176,48	mc 12,45	

SEZIONE 35 - tornante 5

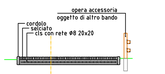

SEZIONE 38

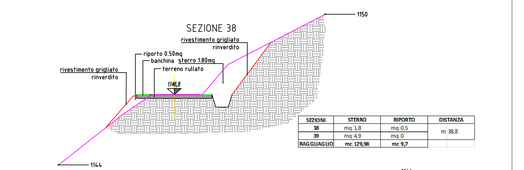

SEZIONI	STERRO	RIPORTO	DISTANZA
38	mq 1,8	mq 0,5	m 38,8
39	mq 4,9	mq 0	
RAGGUAGLIO	mc 126,98	mc 9,7	

SEZIONE 39

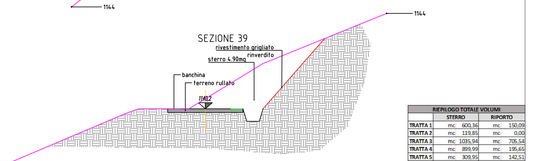

RIEPILOGO TOTALE VOLUMI		
	STERRO	RIPORTO
TRATTA 1	mc 600,36	mc 150,09
TRATTA 2	mc 115,84	mc 0,00
TRATTA 3	mc 1031,56	mc 705,14
TRATTA 4	mc 895,99	mc 199,65
TRATTA 5	mc 305,95	mc 142,13
TRATTA 6	mc 464,36	mc 53,58
TRATTA 7	mc 71,40	mc 105,15

SEZIONE 31

TRATTA 4 parametrica			
SEZIONI	STERRO	RIPORTO	DISTANZA
31	mq 2,3	mq 0,5	m 395,3
RAGGUAGLIO	mc 899,99	mc 195,65	

SEZIONE 32 - guado 4

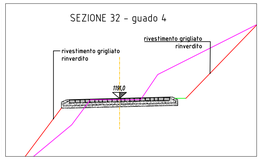

SEZIONE 33 - guado 4

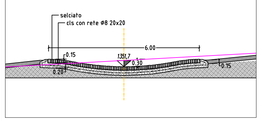

SEZIONE 40 - guado 5

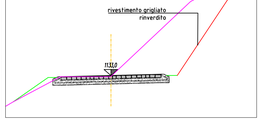

SEZIONE 41 - guado 5

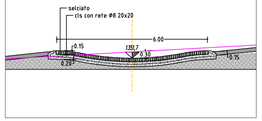

SEZIONE 42

TRATTA 6 parametrica			
SEZIONI	STERRO	RIPORTO	DISTANZA
42	mq 2,6	mq 0,3	m 178,6
RAGGUAGLIO	mc 464,56	mc 53,58	

SEZIONE 43 - guado 6

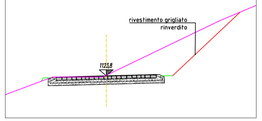

SEZIONE 44

TRATTA 7 parametrica			
SEZIONI	STERRO	RIPORTO	DISTANZA
44	mq 1,2	mq 1,7	m 59,5
RAGGUAGLIO	mc 71,40	mc 101,15	

Comune di Aurano

Provincia del Verbano-Cusio-Ossola

Regione Piemonte

FEASR - Programma di Sviluppo Rurale 2014-2020

DIREZIONE OPERE PUBBLICHE, DIFESA DEL SUOLO,
ECONOMIA MONTANA, FORESTE, PROTEZIONE CIVILE,
TRASPORTI E LOGISTICA
Settore Sviluppo della Montagna e Cooperazione transfrontaliera

Progetto integrato "RITORNARE - 1.1"

Misura 4 - sottomisura 4.3 - Operazione 4.3.3. Infrastrutture per gli alpeggi

Misura 4 - sottomisura 4.3 - Operazione 4.3.4. Infrastrutture per l'accesso e la gestione delle risorse forestali e pastorali

Misura 7 - sottomisura 7.6. - Operazione 7.6.1. Miglioramento dei fabbricati di alpeggio

PROGETTO ESECUTIVO (UNIFICATO 433+434+761)

COMMITTENTE :

Comune di Aurano

Progetto integrato "RITORNARE - 1.1"
alle operazioni P.S.R. 4.3.3 - 4.3.4 - 7.6.1

OPERAZIONE 4.3.4

Sezioni di progetto (Folungo - Bavarone)

Elab. : 434_T_5	Scala: 1:100	Data: Marzo 2019

Comune di Aurano

Il Progettista — Il Dirigente — Il Sindaco

Renato Locarni, geometra
Studio associato GEOTER, Verbania